



SEZIONE N. : 12
 QT. PROGETTO : 654.30
 DIST. PRG. : 50.00
 DIST. PREC. : 4.48
 DIST. SUCC. : 5.56

SEZIONE N. : 1
 QT. PROGETTO : 654.30
 DIST. PRG. : 0.00
 DIST. SUCC. : 11.43

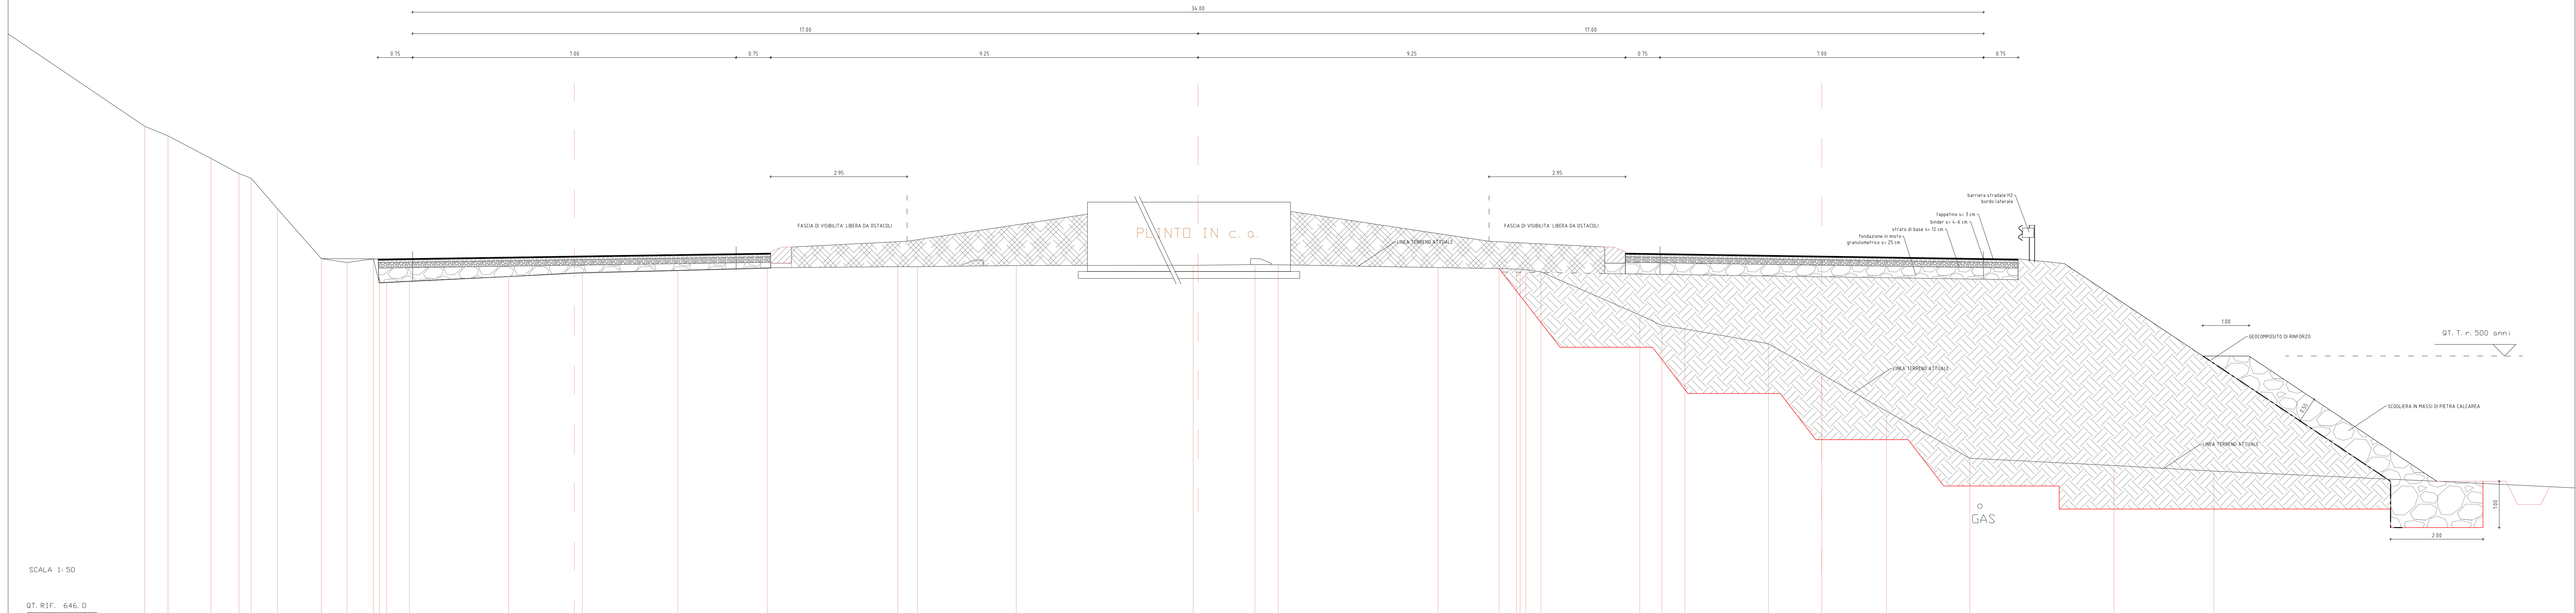

QUOTE TERRENO	657.105	656.897	656.410	655.883	655.319	654.244	654.139	654.024	653.756	653.895	653.934	653.944	653.990	654.045	654.068	654.068	654.094	654.098	654.115	654.110	654.048	654.027	654.015	654.000	653.995	653.825	652.797	652.722	652.482	651.743	650.943	649.925	649.766	649.647	649.407
DIST. PARZIALI TERRENO	0.504	0.930	0.607	0.284	0.571	0.950	0.557	0.567	0.494	2.149	1.422	0.175	2.065	1.937	2.824	1.426	2.139	3.829	1.336	0.506	3.458	1.322	0.339	0.132	0.381	2.138	0.477	0.497	1.811	1.153	1.401	1.805	3.118	2.164	649.407
QUOTE PROGETTO							653.716	653.716	653.727		653.780			653.832	653.844	653.844	653.844	653.839		654.619			654.124	653.144	653.844	653.832		653.780		653.727	653.216				
DIST. PARZIALI PROGETTO							0.730			3.500			3.500	0.750	0.450	2.500			12.800			2.500	0.490	0.750			3.500		3.500		0.750				

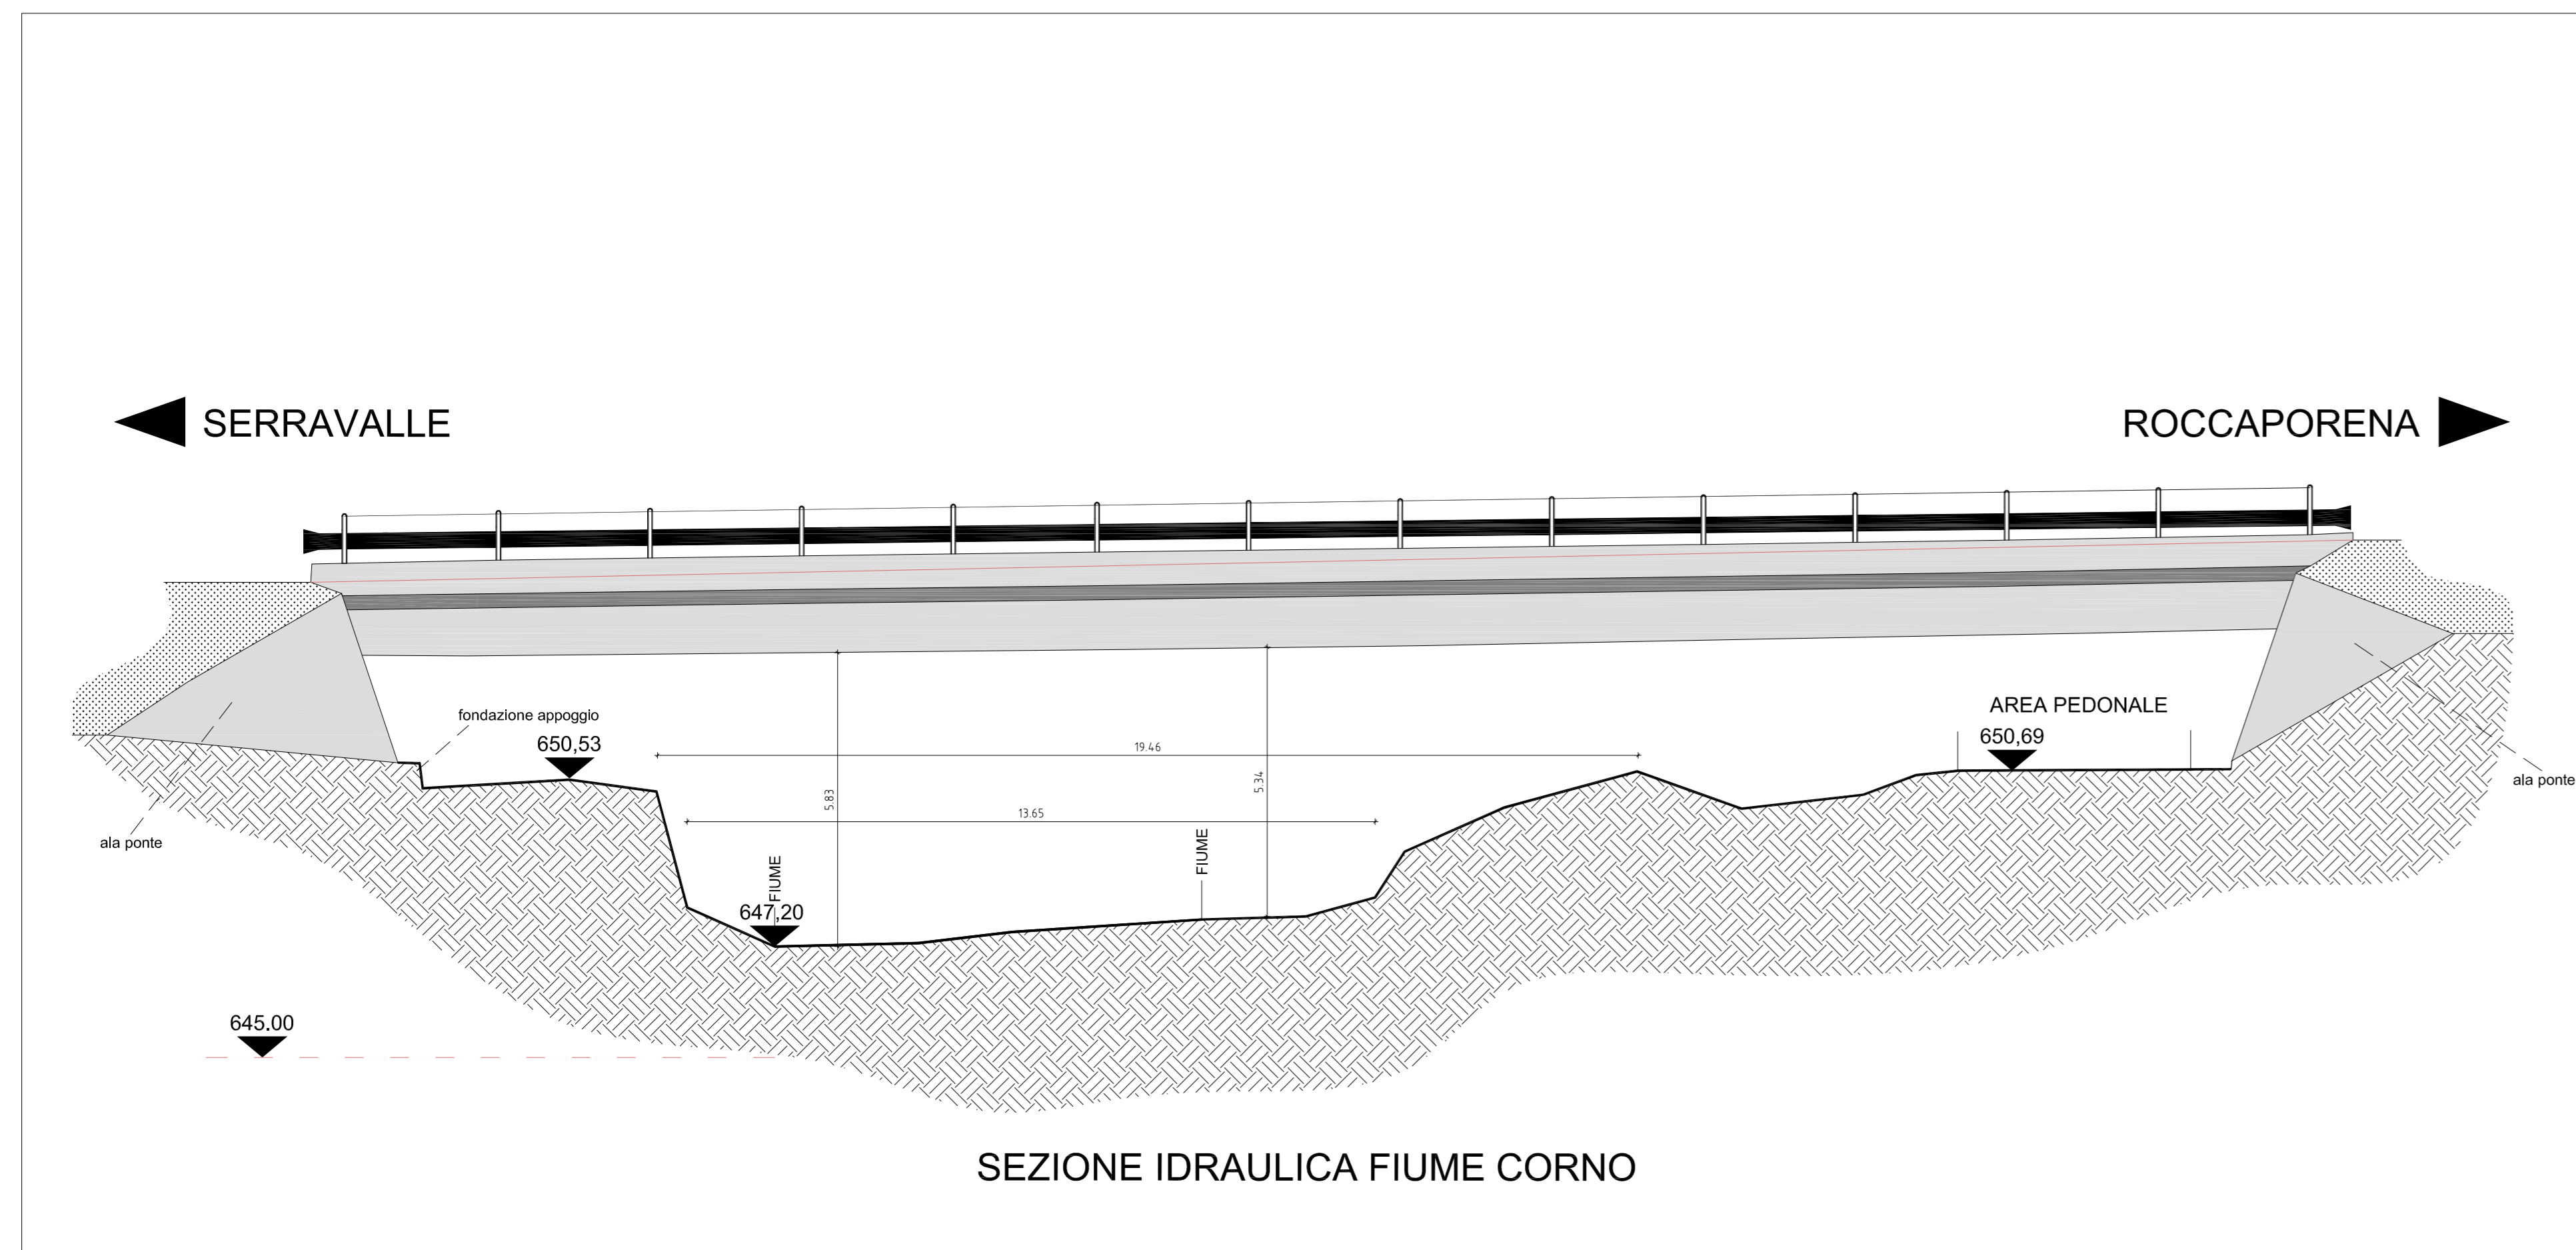

PROVINCIA DI PERUGIA AREA VIABILITA' Servizio Pianificazione Stradale - Ufficio Progettazione via Salaria, 2100 - 05100 PERUGIA			
PROGETTO PRELIMINARE S.R. 320 di Cascia			
Realizzazione di Intersezione a rotatoria e rotatoria all'incrocio con S.R. 21709, diramazione per Roccaporena - SR320dr			
TAV.	Sezione Tipo Rotatoria - Stato Attuale e di Progetto	1:500	
4	Sezione Stradale Fiume Corno in corrispondenza del Ponte della SR320dr	1:500	
	Perugia, 11		
Geom. Paolo Mariani Gruppo Nicotri&Associati			